



Bovenaanzicht bestaande situatie
schaal: 1:75

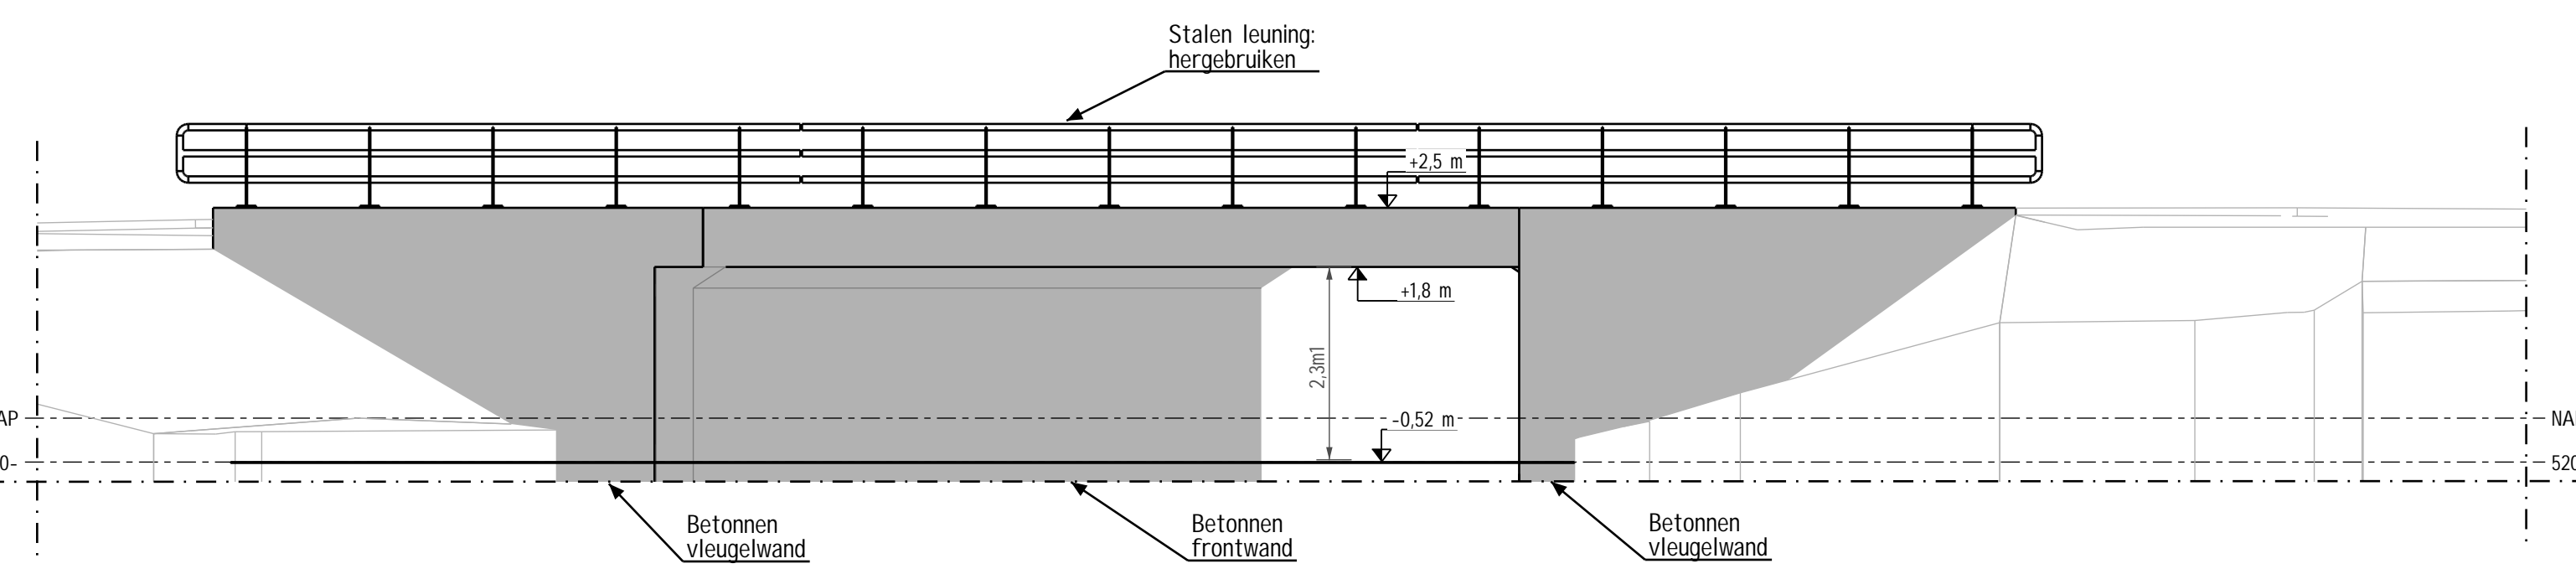


Aanzicht A - A
schaal: 1:75

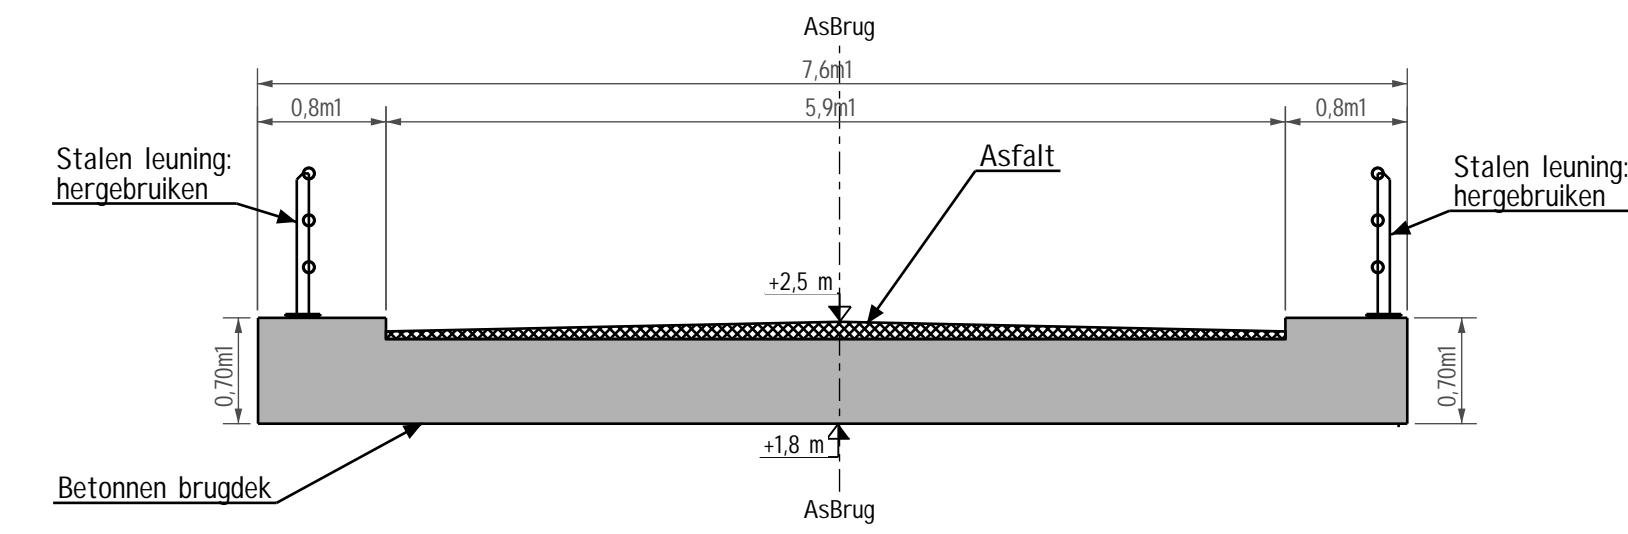


Doorsnede B - B
schaal: 1:50




Foto bestaande situatie

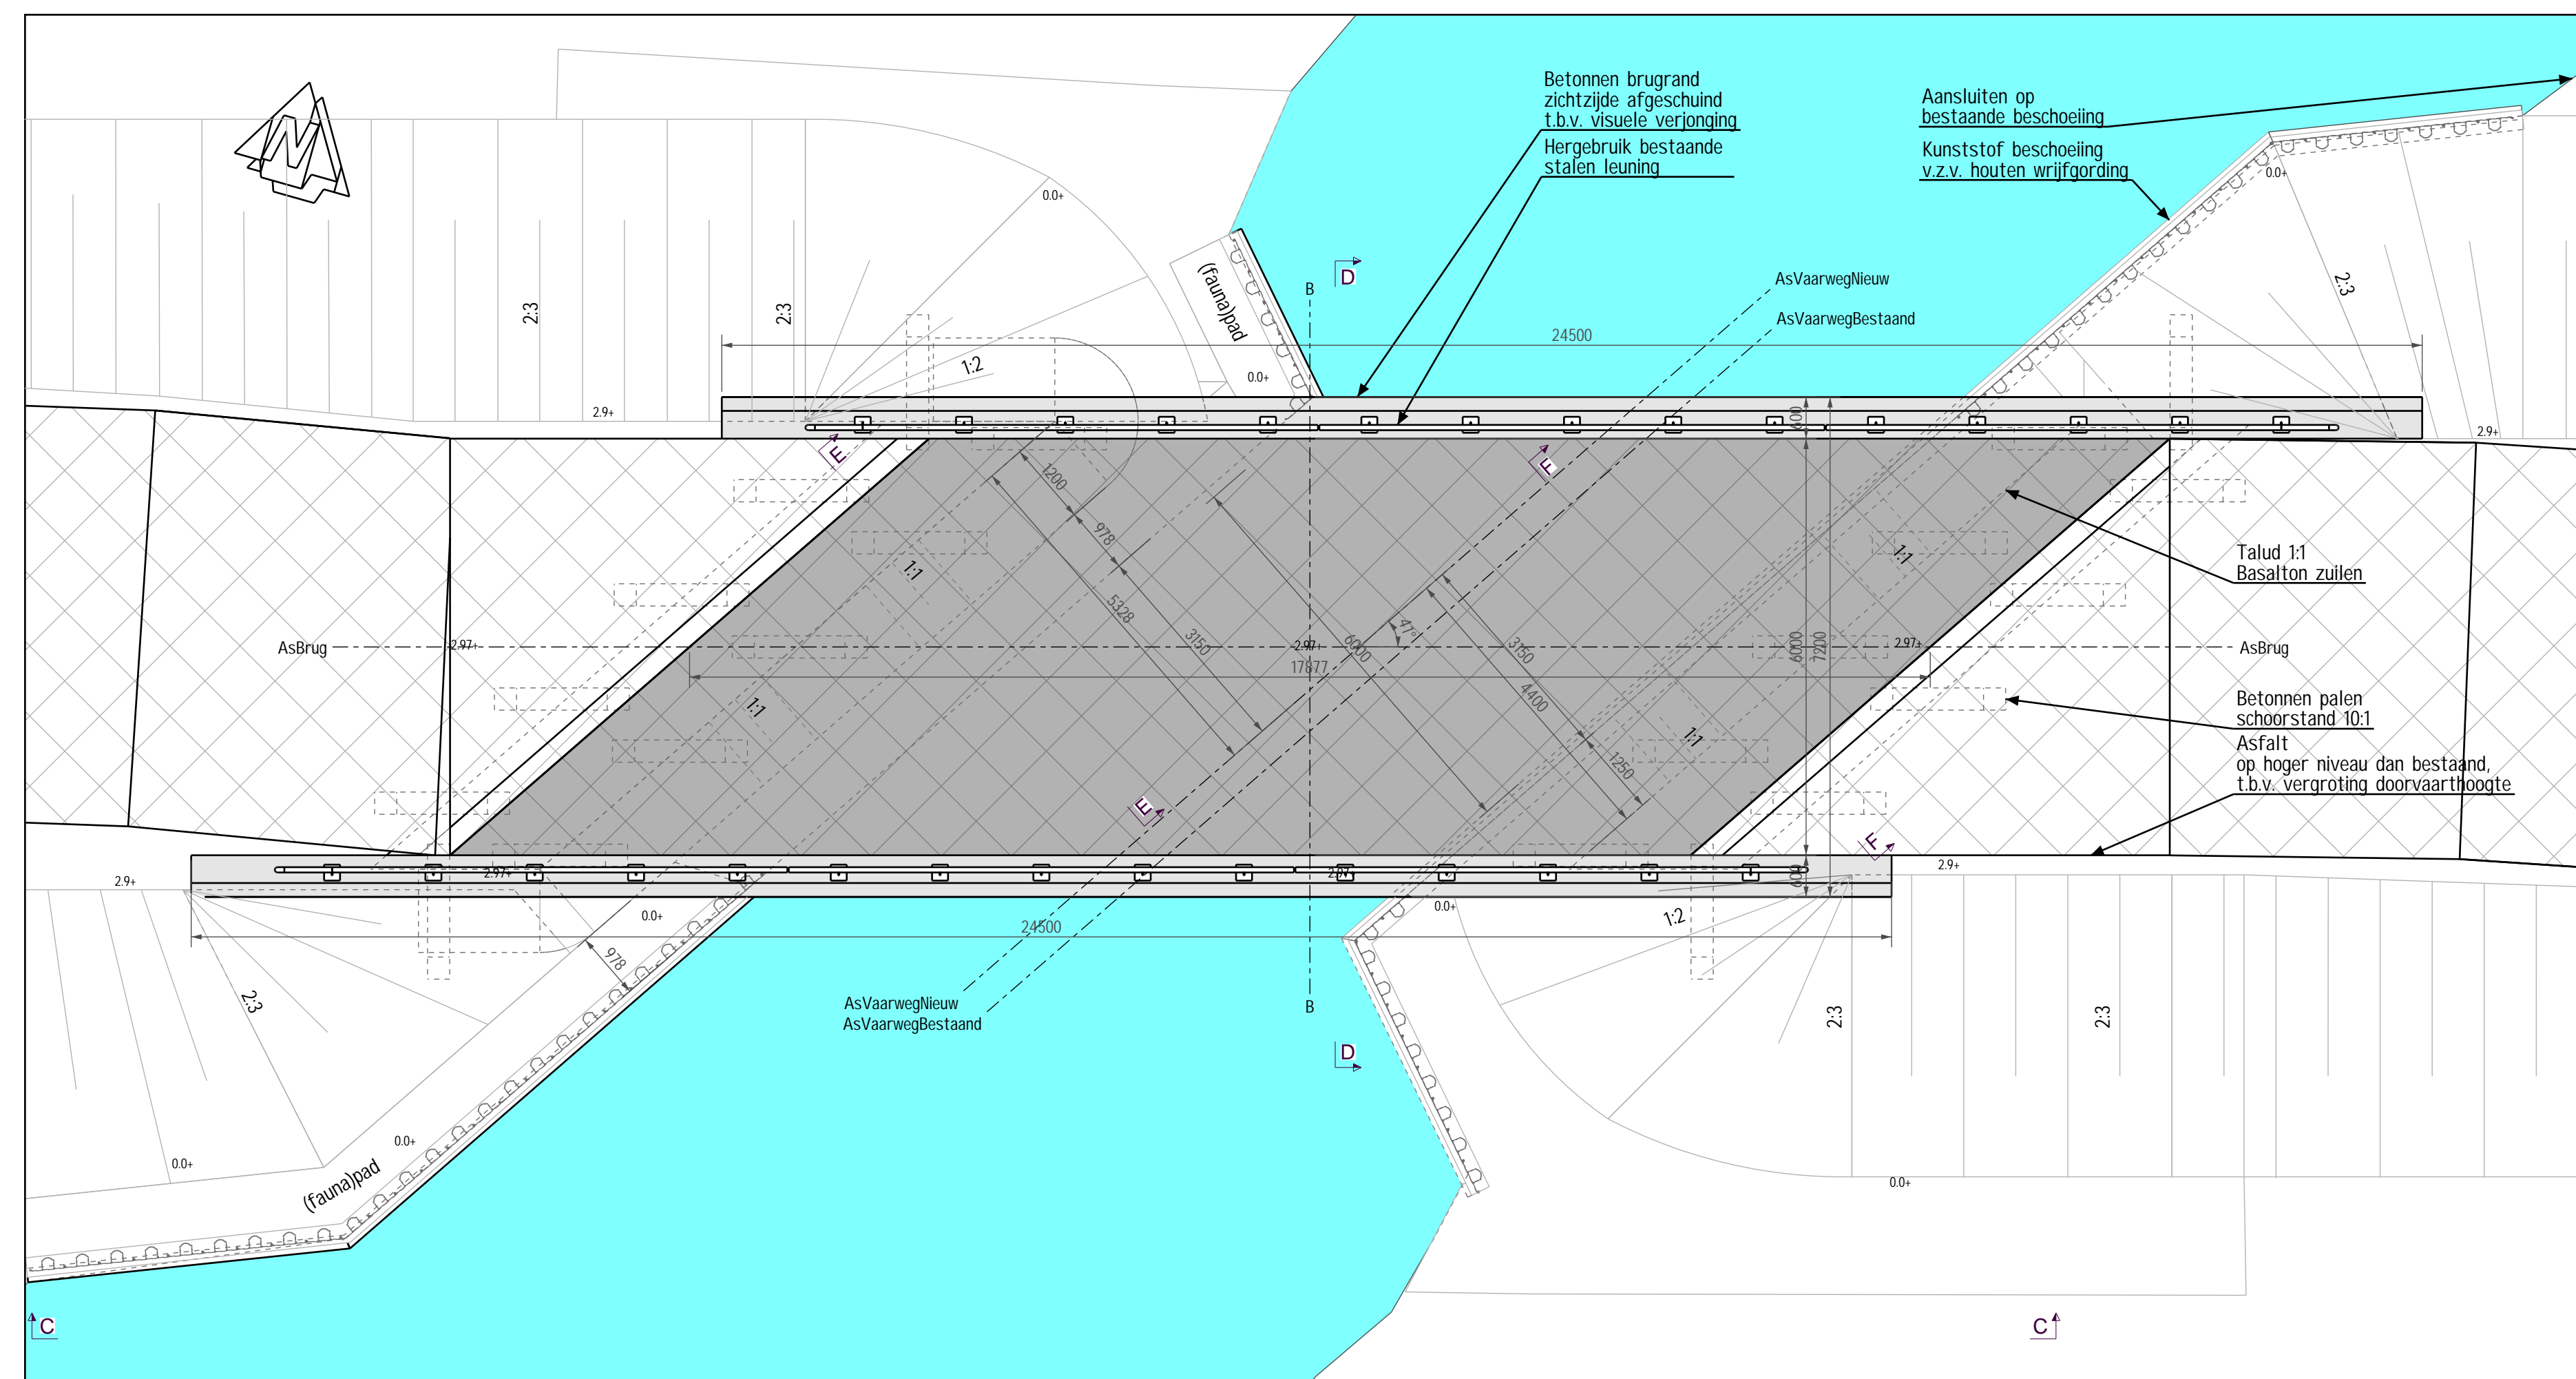

Bovenaanzicht nieuwe situatie
schaal: 1:75

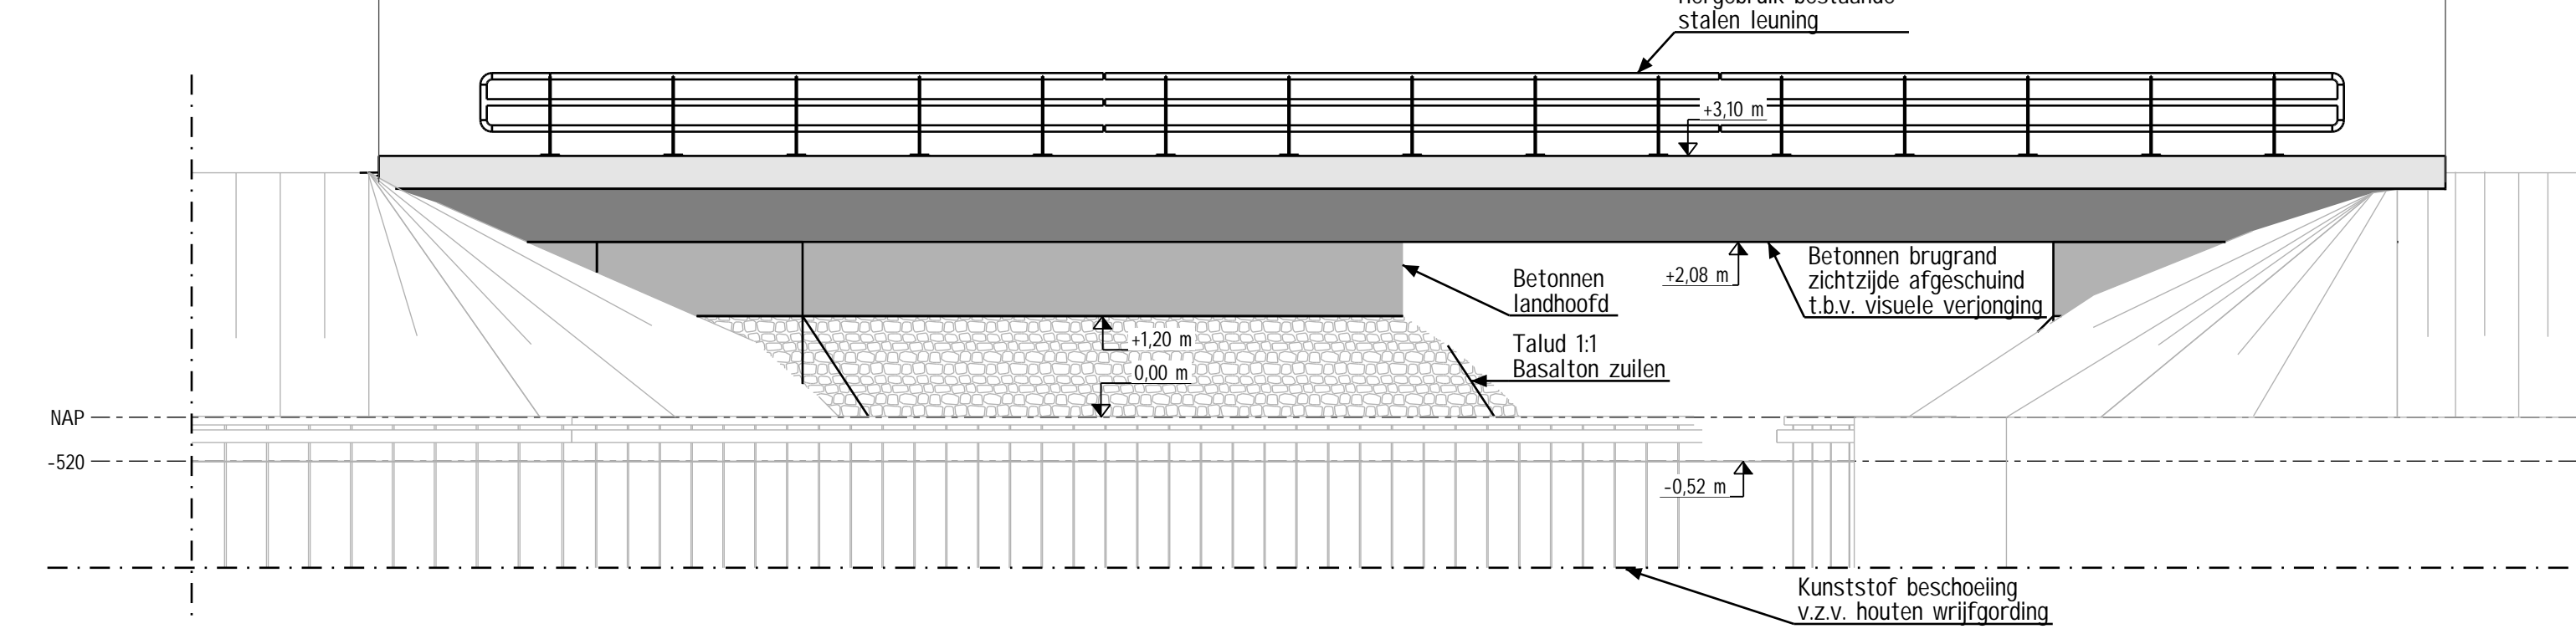


Aanzicht C - C
schaal: 1:75

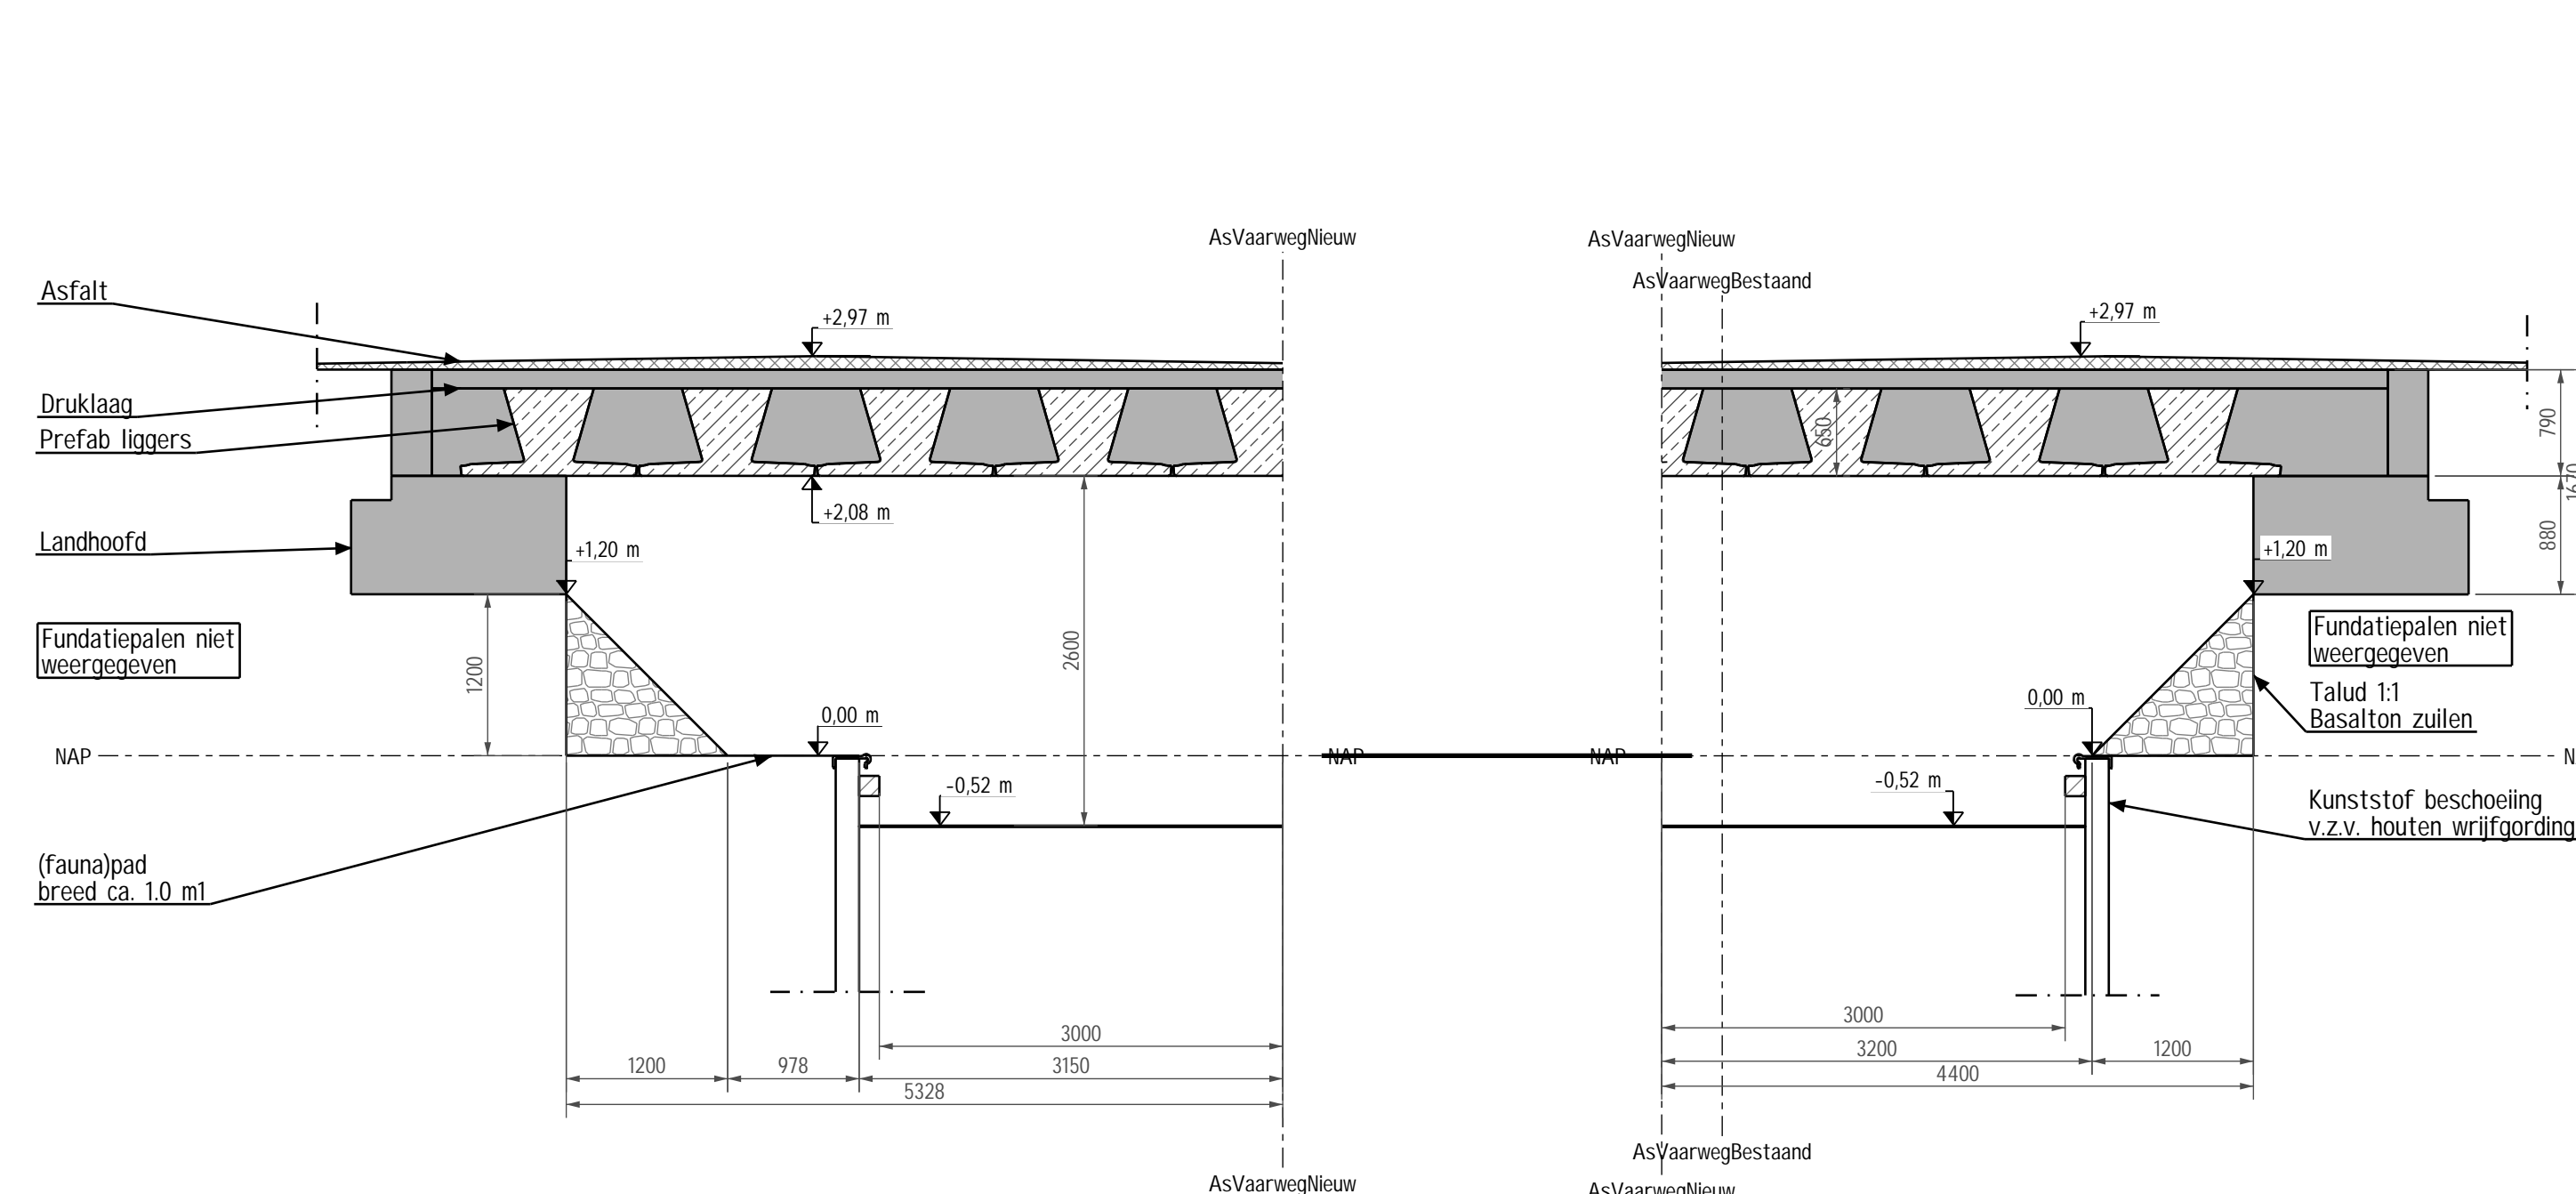


Doorsnede E - E
schaal: 1:50


Doorsnede F - F
schaal: 1:50

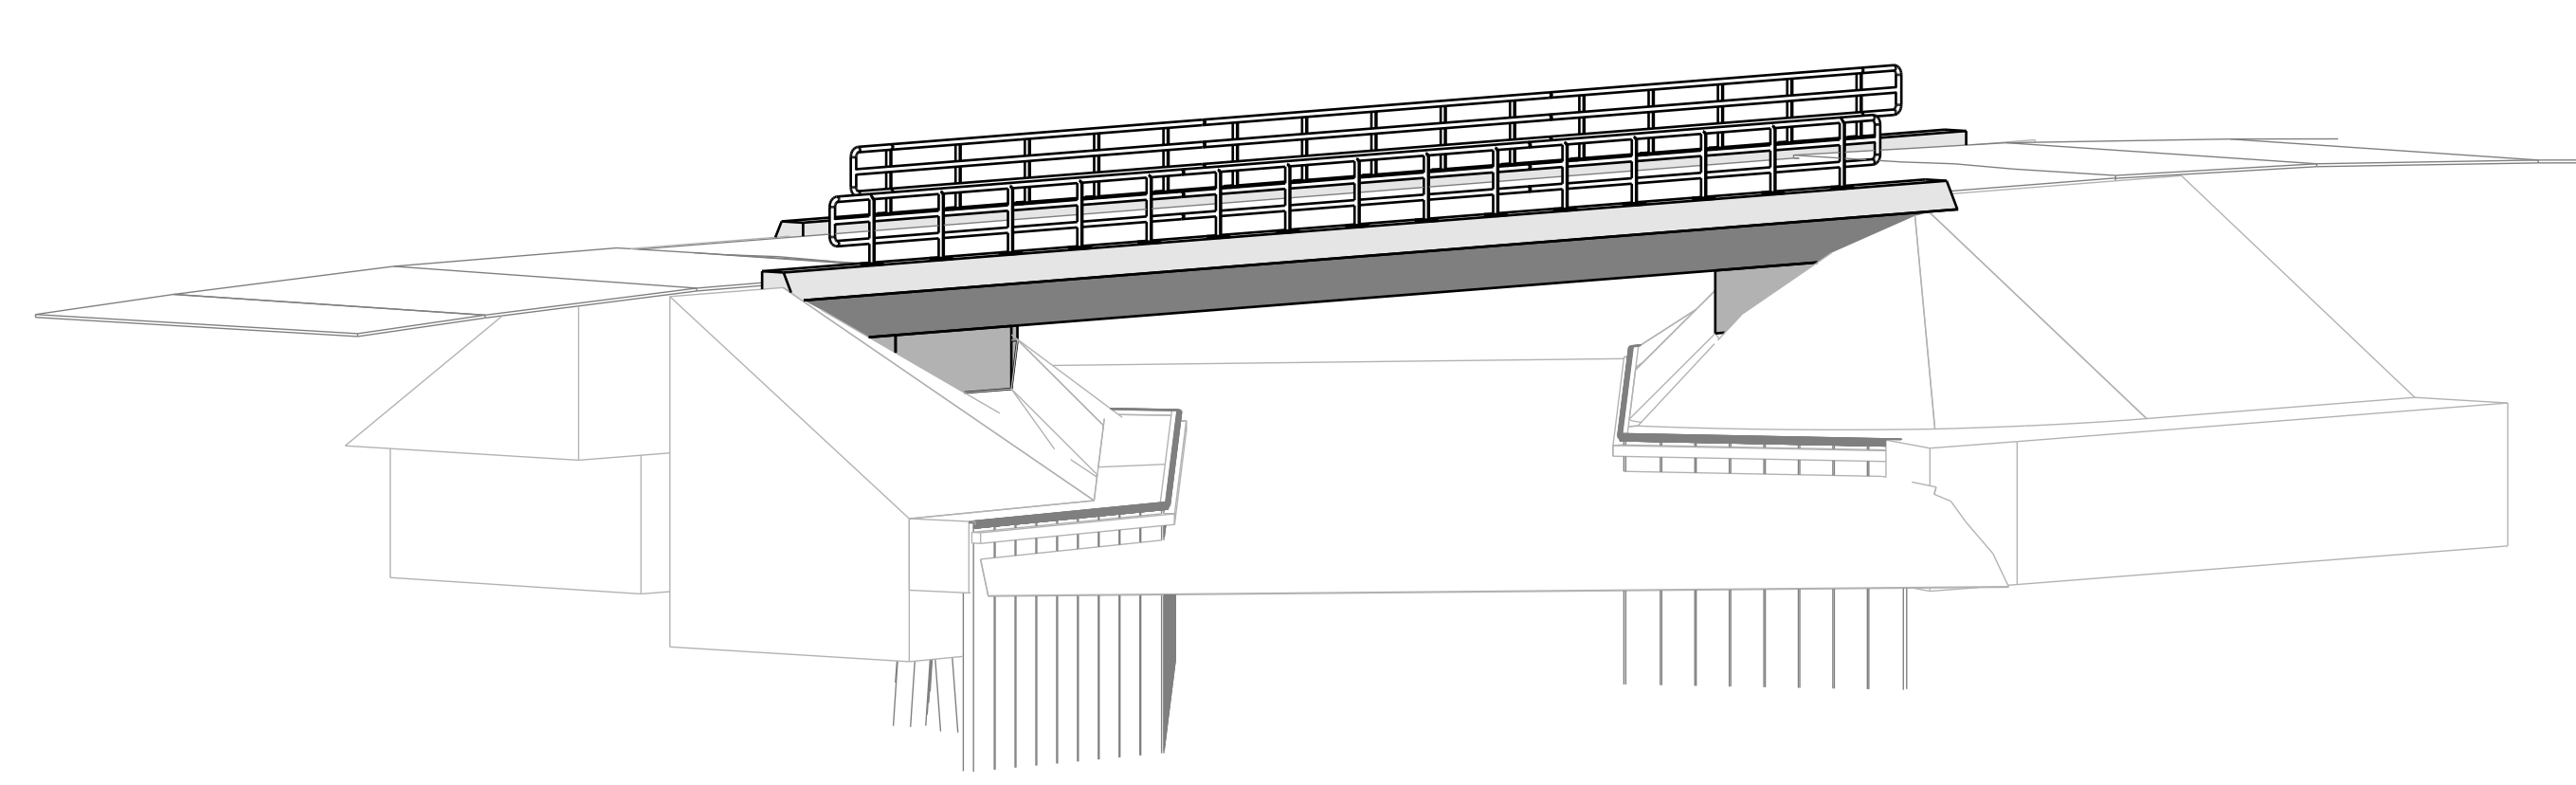

3D
schaal: 1:300

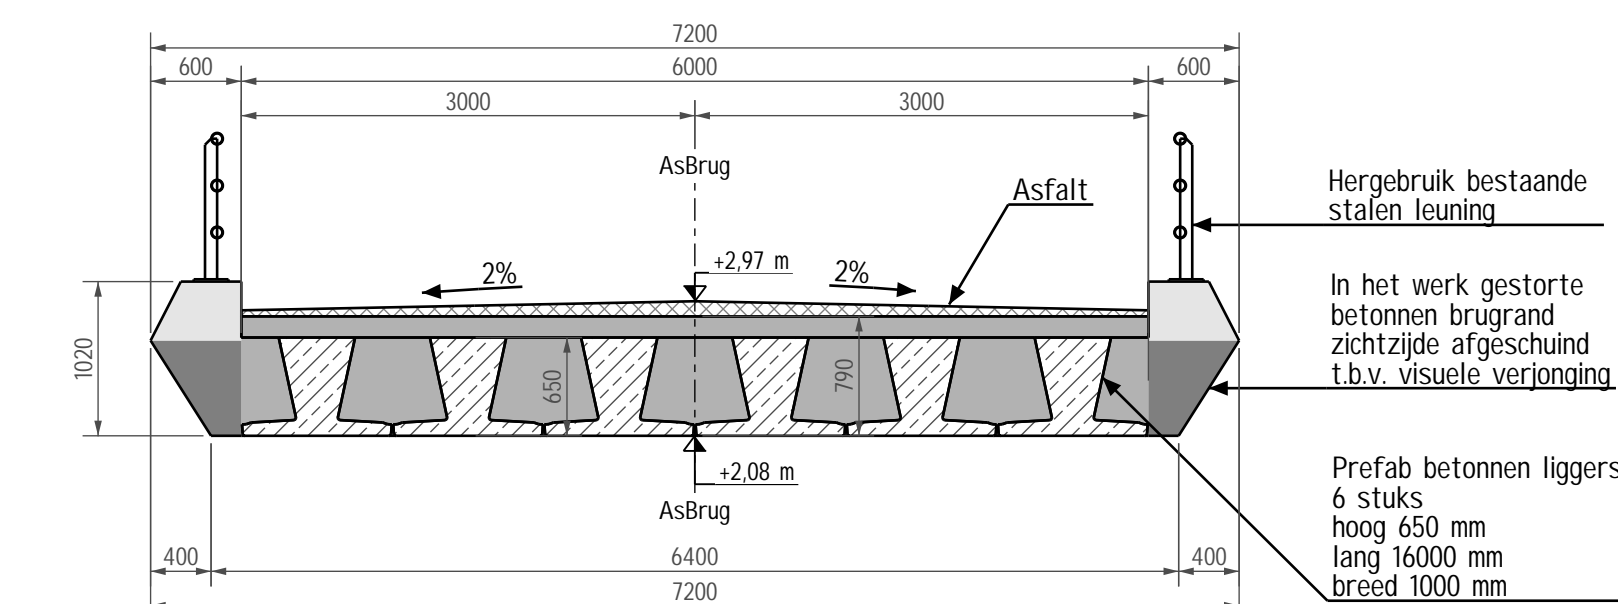

Doorsnede D - D
schaal: 1:50

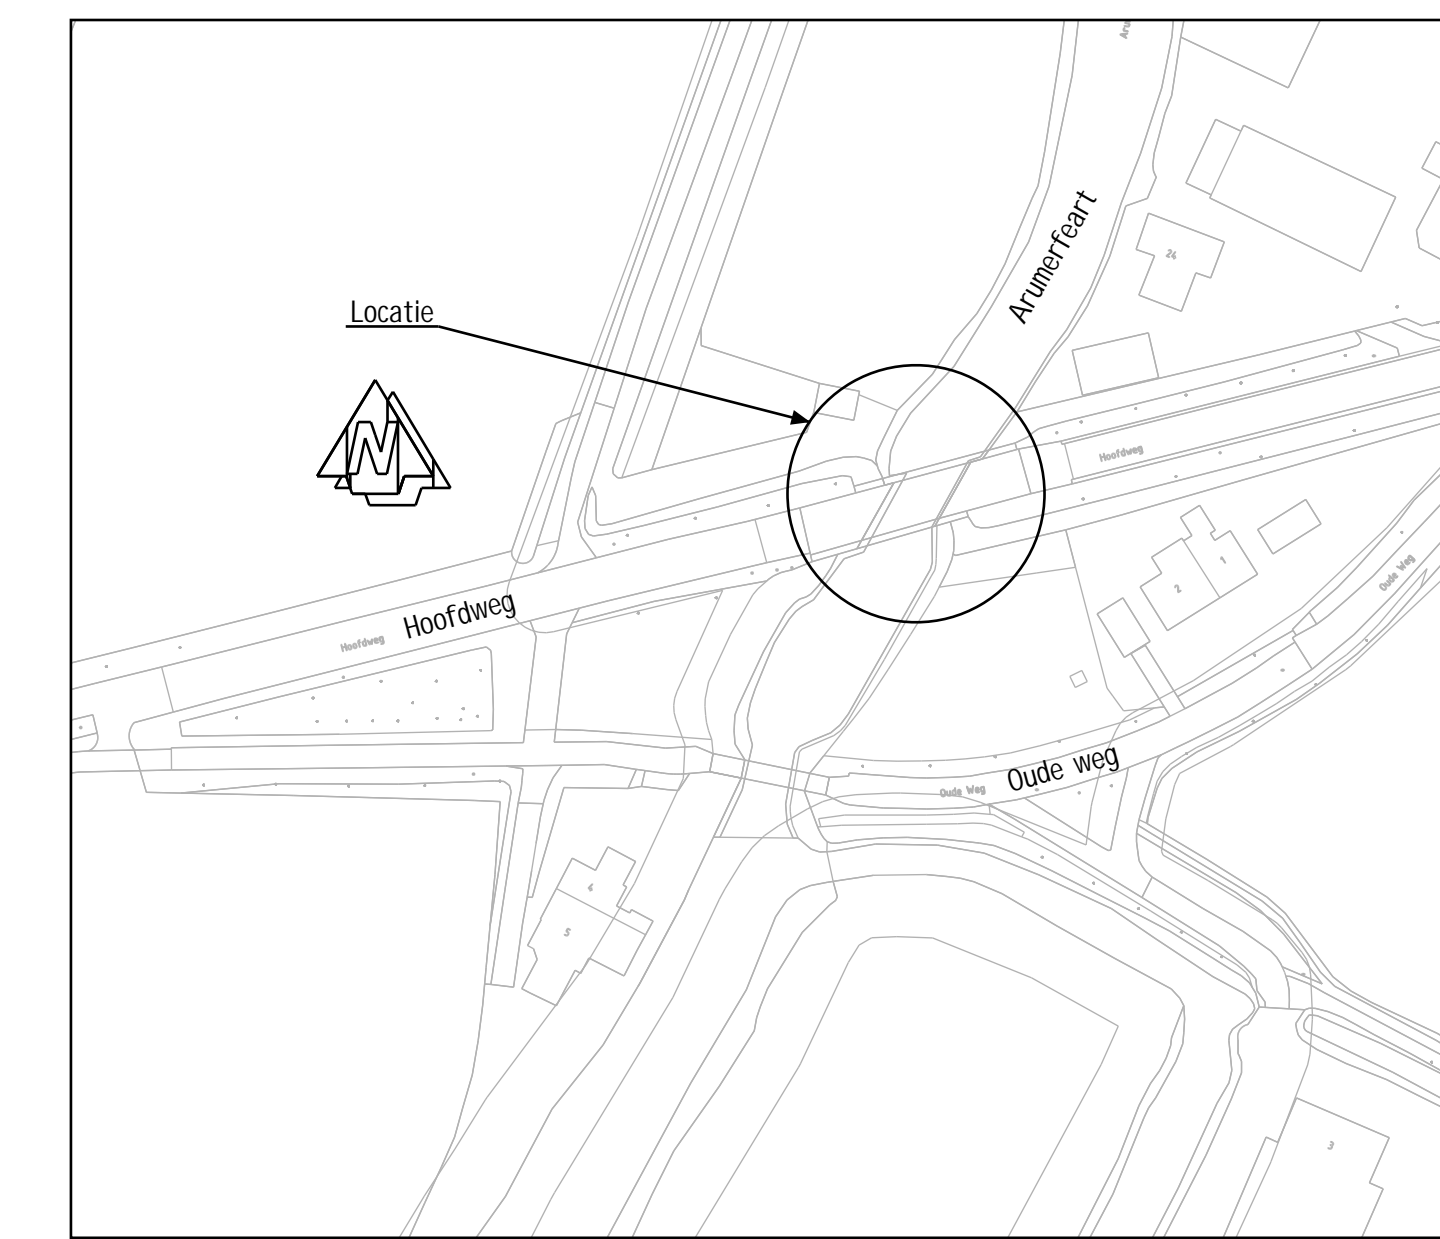

Situatie
schaal: 1:1000

RENVOOI	
Algemeen:	* alle maten in mm, tenzij anders aangegeven
	* hoogmaten in m, t.o.v. NAP
Kleurenscheming:	* Leuning antraciet RAL 7016 (zoals bestaand)
	* Beton grijs
	* Asfalt zwart
	* Beschoeiing zwart

No.	Datum	Status ter controle	BD	PF
01	21-03-2023	Status ter controle		

ADONIN
advies, ontwerp & inspecties

Werkgever:
Gemeente Waadhoeke

Werk:
Brug Hoofdweg Hitzum

Project:
Bestaande en nieuwe situatie

Projectnummer:
227.021

Projectleider:
B. Dijkstra

Ontwerper:
P. Folmer

Datum:
13.03.2023

Schaal:
1:1000/100/75/50

Revisie:
A1

ISO 9001

ISO 14001

ISO 45001

ISO 19011

ISO 50001

ISO 27001

ISO 26000

ISO 28000

ISO 31000

ISO 33000

ISO 34000

